

Rozsah: km 0,99132 - km 1,07400

KRAJ:	
KATASTRÁLNÍ ÚZEMÍ:	
PARCELY:	
DRUH POZEMKŮ:	

SKLONOVÉ POMĚRY:

SROVNÁVACÍ ROVINA:

ZMĚNA PŘÍČ. SKLONU:

KÓTY NIVELETY:

KÓTY TERÉNU:

STANIČENÍ:

VZDÁLENOST PŘ. ŘEZŮ:

STANIČENÍ PŘ. ŘEZŮ:

SMĚROVÉ POMĚRY:

Rozsah: km 1,07400 - km 1,70350

KRAJ:	
KATASTRÁLNÍ ÚZEMÍ:	
PARCELY:	
DRUH POZEMKŮ:	

SKLONOVÉ POMĚRY:

SROVNÁVACÍ ROVINA:

ZMĚNA PŘÍČ. SKLONU:

KÓTY NIVELETY:


KÓTY TERÉNU:


STANIČENÍ:

VZDÁLENOST PŘ. ŘEZŮ:

STANIČENÍ PŘ. ŘEZŮ:

SMĚROVÉ POMĚRY:

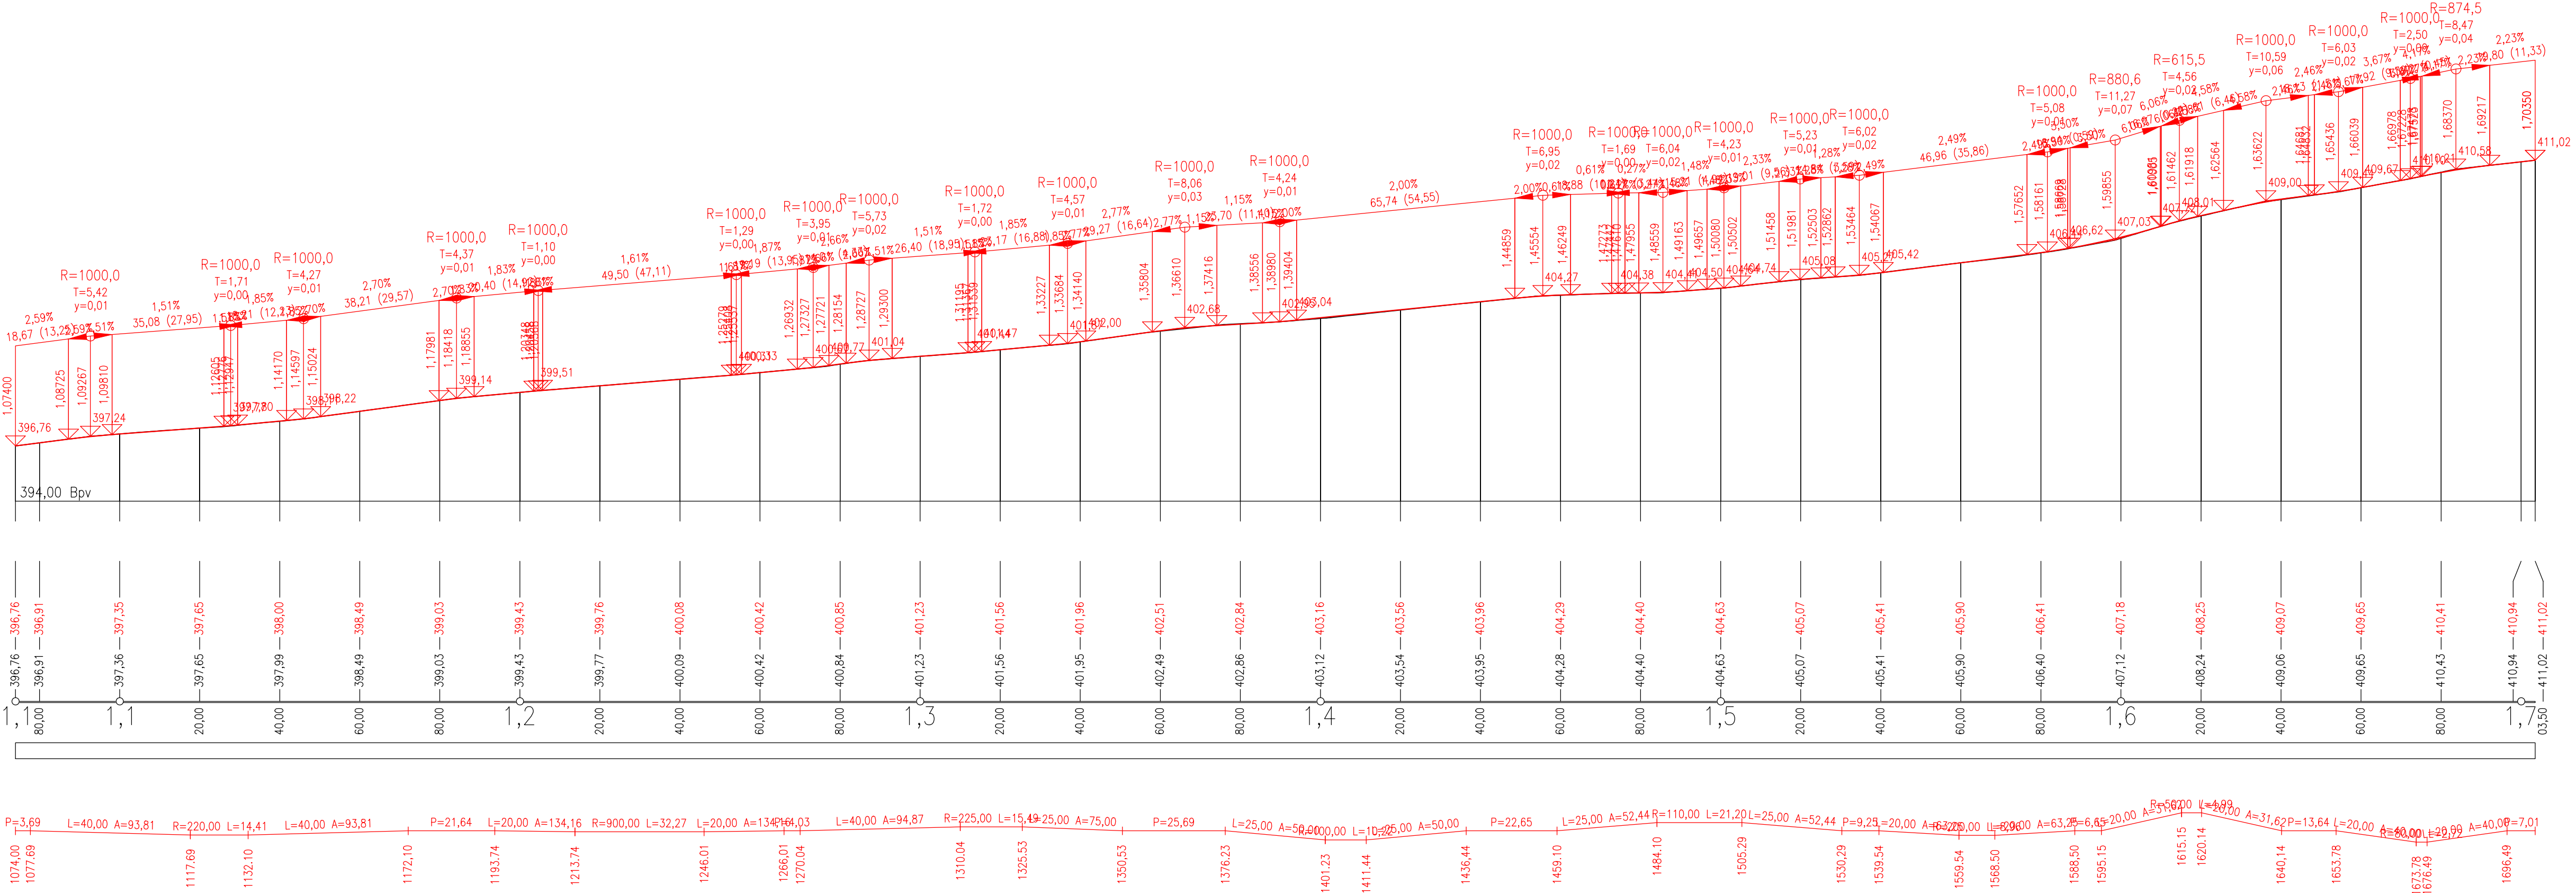

HLAVNÍ PROJEKTANT MSS-projekt s.r.o. SÍDLŮ: MICHELSKÁ 580/63, 141 00 PRAHA 4 - MICHE RODŮLEK: ŽEROTINOVA 992, 755 01 VSETÍN TEL.: +420 571 415 366 FAX: 2684 9836 DIČ: CZ26849836		INVESTOR Město Zubří U Domoviny 234 756 54 Zubří 		
HLAVNÍ INŽENÝR PROJEKTU	ING. MARTIN MYNÁŘÍK	PROFESÉ		
ZODPOVĚDNÝ PROJEKTANT	ING. MILAN KOŇÁŘ			
VYPRACOVAL	BC. JAN HŘÍBEK			
KONTROLOVAL	ING. MARTIN MYNÁŘÍK			
MÍSTO STAVBY	Zubří	STUPEŇ DÚR-DSP-POPS		
NÁZEV STAVBY Propojovací chodník Zubří - Staré Zubří, ul. Starozuberská - 1. část (Staré Zubří)				
NÁZEV PROJEKTOVÉ ČÁSTI D. DOKUMENTACE OBJEKTU				
NÁZEV OBJEKTU SO 101 - CHODNÍK				
NÁZEV ČÁSTI DOKUMENTACE OBJEKTU				
NÁZEV PŘÍLOHY PODÉLNÝ PROFIL STÁVAJÍCÍ SILNICE		Č	OBJEKT 101	PŘÍLOHY 4