




SCHÉMA OBRUBNÍKŮ 1

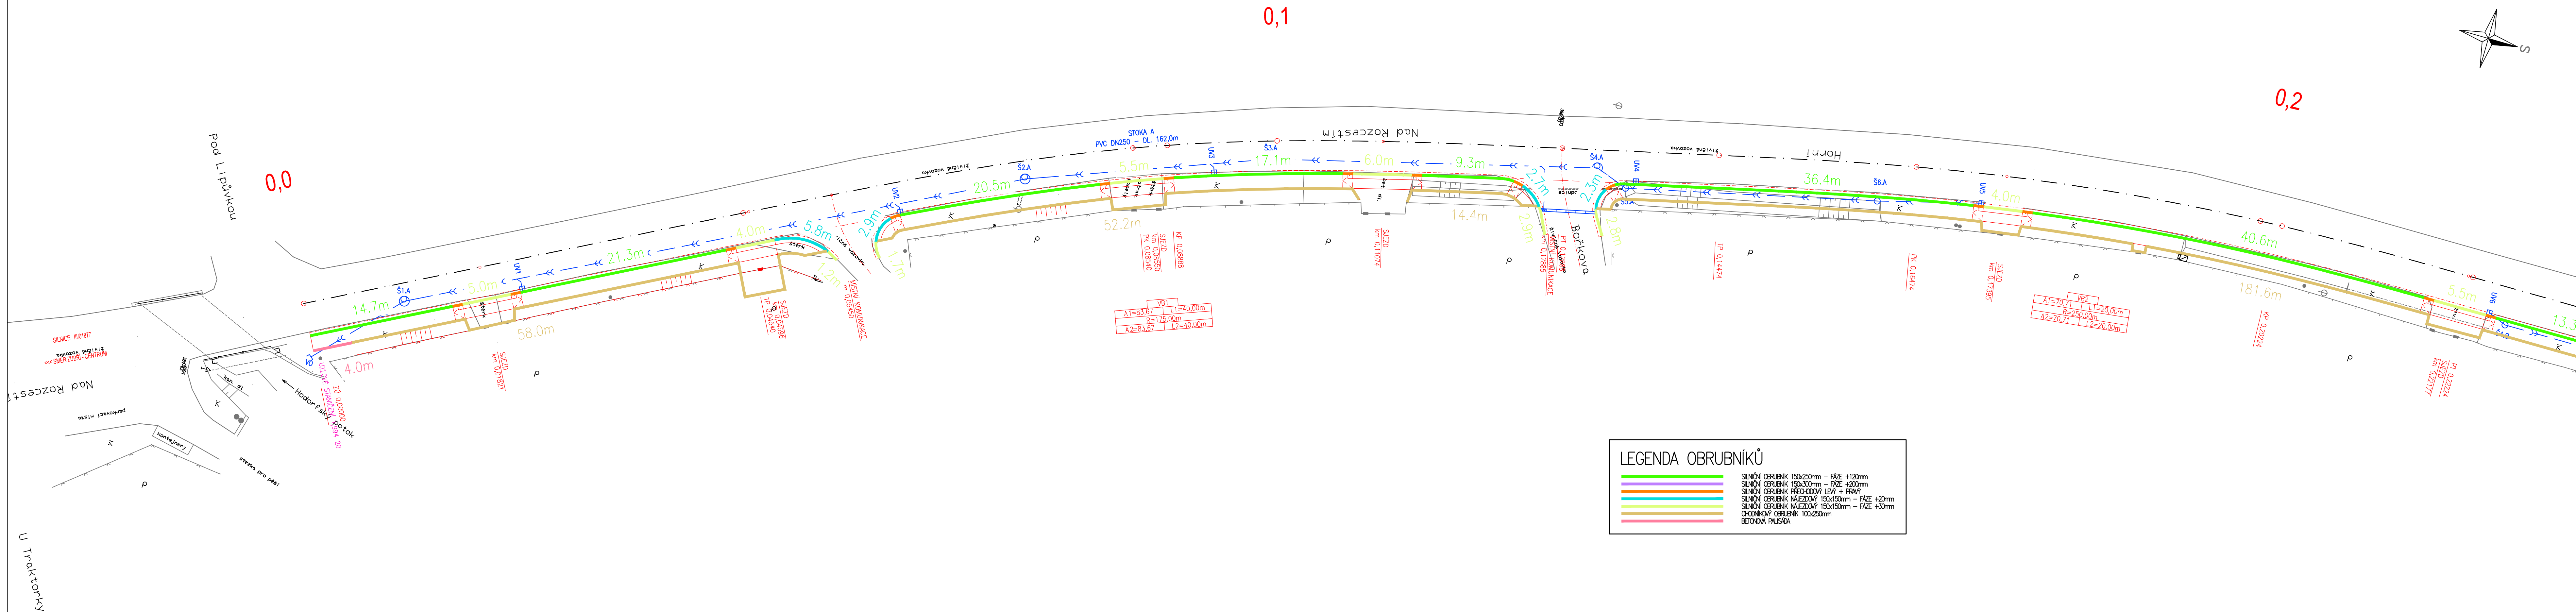

HLAVNÍ PROJEKTANT  SÍDLO: MICHELSKÁ 580/63, 141 00 PRAHA 4 – MĚCHLE POBOČKA: ZEROTINOVÁ 992, 355 01 VŠETÍN TEL.: +420 571 415 366 IČ: 26849836 DIČ: CZ26849836	INVESTOR Město Zubří U Domovní 234, 756 54 Zubří <div style="text-align: center;">  ZUBŘÍ </div>										
HLAVNÍ INŽENÝR PROJEKTU ZODPOVĚDNÝ PROJEKTANT VYPRACOVAL KONTROLOVAL MÍSTO STAVBY	ING. MARTIN MYNÁŘIK ING. MILAN KOŇÁŘ PETR JEŘÁBEK ING. MARTIN MYNÁŘIK k.ú. Zubří (793787)										
NÁZEV STAVBY Chodník v Zubří: Horní konec, Traktorka – COOP	PROFESE <div style="border: 1px solid black; height: 100px; width: 100%;"></div>										
NÁZEV PROJEKTOVÉ ČÁSTI D.1 – STAVEBNÍ ČÁST	<table border="1" style="width: 100%; border-collapse: collapse;"> <tr> <td style="width: 50%;">STUPEŇ</td> <td style="width: 50%;">DÚSP-PDPS</td> </tr> <tr> <td>DATAUM</td> <td>06/2022</td> </tr> <tr> <td>FORMÁT</td> <td>6x44</td> </tr> <tr> <td>MĚŘÍTKO</td> <td>1:250</td> </tr> <tr> <td>Č. ZAKÁZKY</td> <td>ZV24k00062</td> </tr> </table>	STUPEŇ	DÚSP-PDPS	DATAUM	06/2022	FORMÁT	6x44	MĚŘÍTKO	1:250	Č. ZAKÁZKY	ZV24k00062
STUPEŇ	DÚSP-PDPS										
DATAUM	06/2022										
FORMÁT	6x44										
MĚŘÍTKO	1:250										
Č. ZAKÁZKY	ZV24k00062										
NÁZEV OBJEKTU SO101 – CHODNÍK	<table border="1" style="width: 100%; border-collapse: collapse;"> <tr> <td style="width: 50%;">ČÁST</td> <td style="width: 50%;">OBJEKT</td> </tr> <tr> <td>PARE</td> <td></td> </tr> </table>	ČÁST	OBJEKT	PARE							
ČÁST	OBJEKT										
PARE											
NÁZEV ČÁSTI DOKUMENTACE OBJEKTU	<table border="1" style="width: 100%; border-collapse: collapse;"> <tr> <td style="width: 50%;">D.1</td> <td style="width: 50%;">SO101</td> </tr> </table>	D.1	SO101								
D.1	SO101										
NÁZEV PŘÍLOHY SCHEMA OBRUBNÍKŮ 1	<table border="1" style="width: 100%; border-collapse: collapse;"> <tr> <td style="width: 50%;">Č.</td> <td style="width: 50%;">Č.PŘÍLOHY</td> </tr> <tr> <td></td> <td>10.1</td> </tr> </table>	Č.	Č.PŘÍLOHY		10.1						
Č.	Č.PŘÍLOHY										
	10.1										