


SITUACE BOURACÍCH PRACÍ 2

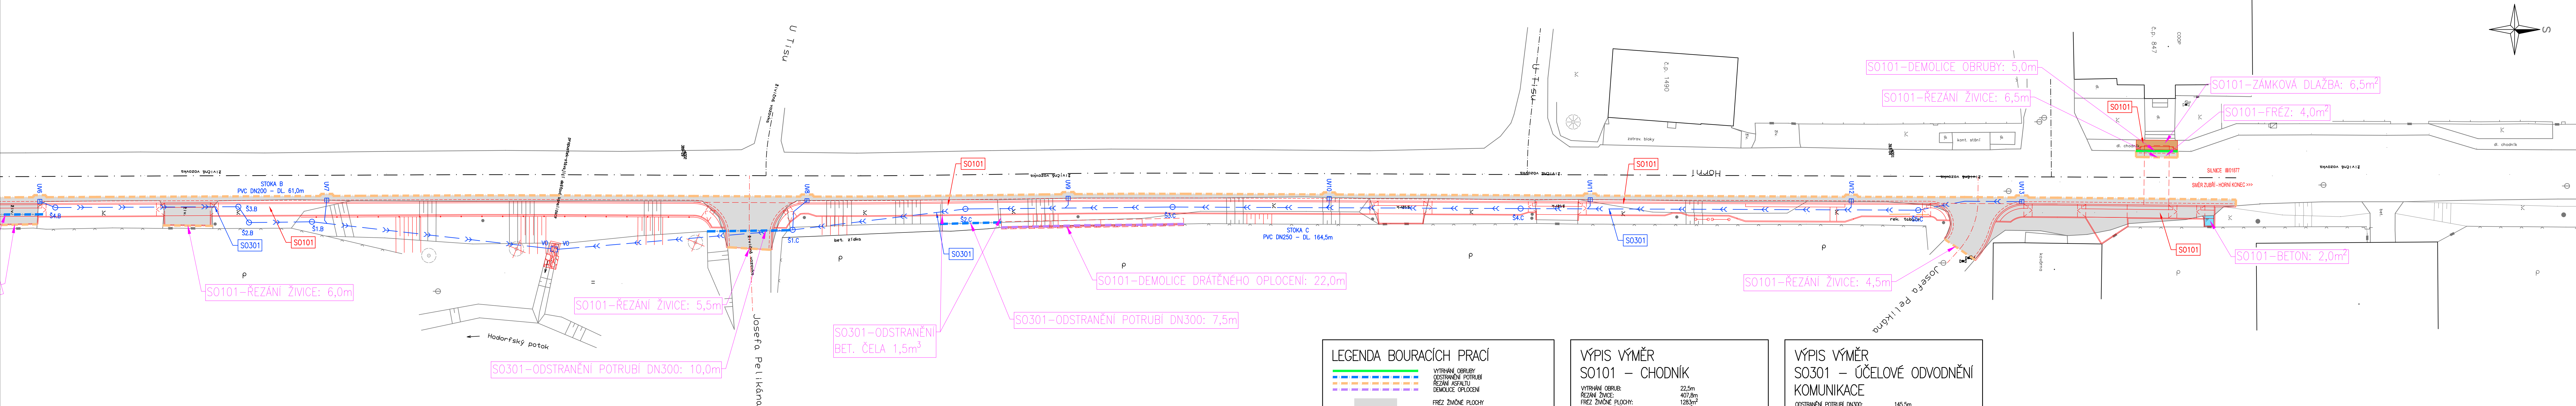

LEGENDA BOURACÍCH PRACÍ	
	VYTRHÁNÍ OBRUBY
	ODSTRANĚNÍ POTRUBÍ
	REZÁNÍ ASFALTU
	DEMOLICE OPLOČENÍ
	FRÉZ ŽIVOTNÉ PLOCHY
	DEMOLICE PLOCHY ZE ZÁMKOVÉ DLAŽBY
	DEMOLICE PLOCHY ZE ZATRAVNŮVACÍCH TVÁŘNIC
	DEMOLICE BETONOVÉ PLOCHY

LEGENDA OBJEKTŮ	
SO101 - CHODNÍK	MĚSTO ZUBŘÍ
SO301 - ÚČELOVÉ ODVODNĚNÍ KOMUNIKACE	MĚSTO ZUBŘÍ

VÝPIS VÝMĚR SO101 - CHODNÍK	
VYTRHÁNÍ OBRUBY:	22,5m
REZÁNÍ ŽIVICE:	407,8m
FRÉZ ŽIVOTNÉ PLOCHY:	128,3m²
DEMOLICE PLOCHY ZE ZATRAVNŮVACÍCH TVÁŘNIC:	38m²
DEMOLICE PLOCHY ZE ZATRAVNŮVACÍCH TVÁŘNIC:	17m²
DEMOLICE PLOCHY ZE ZATRAVNŮVACÍCH TVÁŘNIC:	2m²
DEMOLICE PLOCHY ZE ZATRAVNŮVACÍCH TVÁŘNIC:	66,5m
DEMOLICE PLOCHY ZE ZATRAVNŮVACÍCH TVÁŘNIC:	9,8m
DEMOLICE ÚLOŽNÍ VPUSTI:	1ks

VÝPIS VÝMĚR SO301 - ÚČELOVÉ ODVODNĚNÍ KOMUNIKACE	
ODSTRANĚNÍ POTRUBÍ DN300:	145,5m
REZÁNÍ ŽIVICE:	26,3m
ODSTRANĚNÍ BET. ČELA:	2,6m³
DEMOLICE SÁCHTY	1ks

HLAVNÍ PROJEKTANT MSS-projekt s.r.o. SÍDLO: MICHLEŠKÁ 580/63, 141 00 PRAHA 4 - MICHLEŠKÁ ROBOČNÍ MÍSTO: ZEROTINOVÁ 992, 755 01 VSETÍN TEL.: +420 571 415 366 E-MAIL: z.2684@sezim.cz DIČ: CZ26849936		INVESTOR Město Zubří U Domoviny 234, 756 54 Zubří 	
HLAVNÍ INŽENÝR PROJEKTU	ING. MARTIN MYNÁŘÍK	PROFES	
ZODPOVĚDNÝ PROJEKTANT	ING. MILAN KONÁŘ		
VYPRACOVAL	PETR JEŘÁBEK		
KONTROLOVAL	ING. MARTIN MYNÁŘÍK	STUPĚŇ	
MÍSTO STAVBY	k.ú. Zubří (P93181)		
NÁZEV STAVBY	Chodník v Zubří: Horní konec, Traktorka - COOP		
NÁZEV PROJEKTOVÉ ČÁSTI	C - SITUACNÍ VÝKRESY	DATA	06/2022
NÁZEV OBJEKTU		FORMÁT	7x44
NÁZEV ČÁSTI DOKUMENTACE OBJEKTU		MĚŘÍTKO	1:250
NÁZEV PŘÍLOHY	SITUACE BOURACÍCH PRACÍ 2	Č. ZAKÁZKY	217ak00062
		Č. ČÁSTI	5.2