


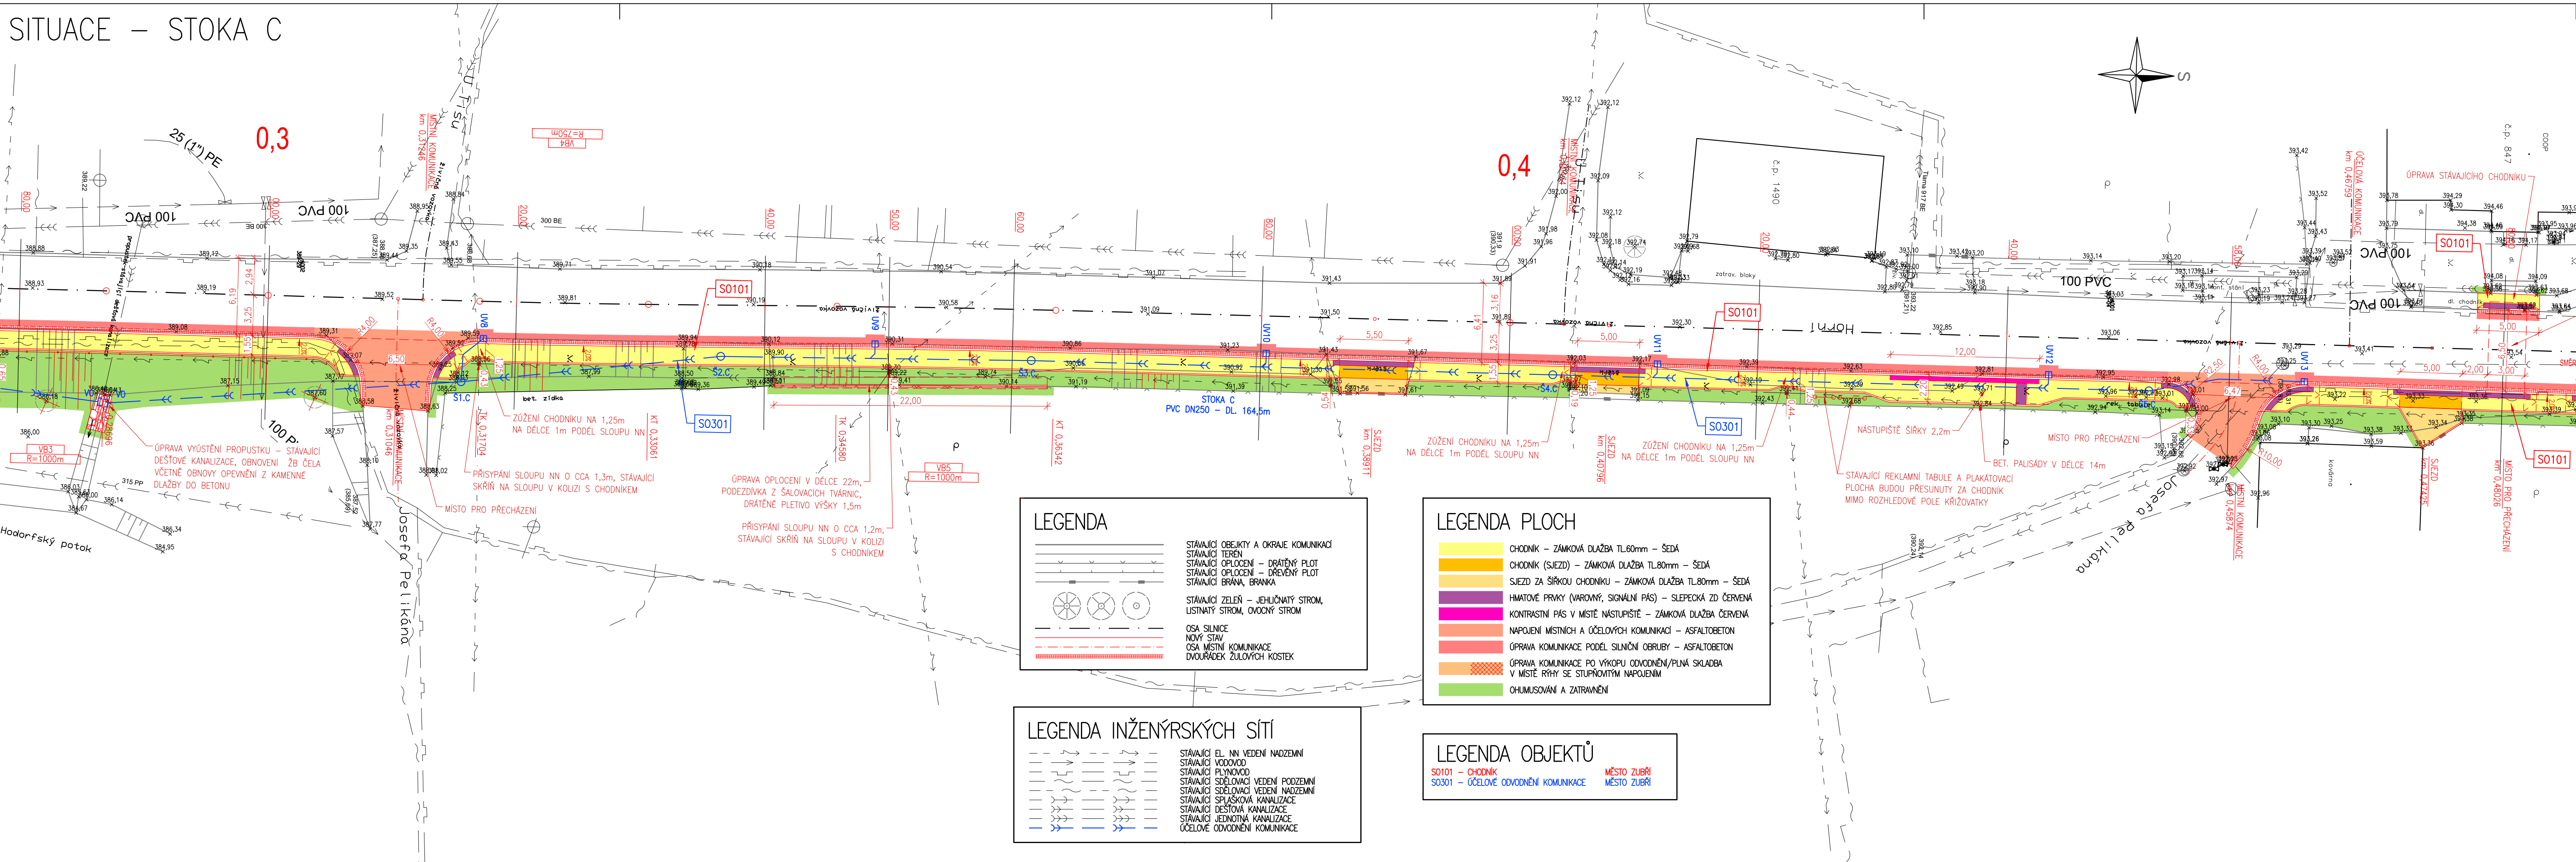

SITUACE – STOKA C



HLAVNÍ PROJEKTANT  SÍDLO: MICHELSKÁ 580/63, 141 00 PRAHA 4 - MICHLE PŘÍJÍMAK: ZEROTINOVÁ 992, 755 01 VSETÍN TEL.: +420 571 415 366 IČ: 26849836 DIČ: CZ26849836		INVESTOR Město Zubří U Domoviny 234, 756 54 Zubří  MĚSTO ZUBŘÍ	
HLAVNÍ INŽENÝR PROJEKTU ZODPOVĚDNÝ PROJEKTANT VYPRACOVAL KONTROLOVAL MÍSTO STAVBY		ING. MARTIN MYNÁŘÍK ING. ROMANA KAŠPAROVÁ PETR JEŘÁBEK ING. MARTIN MYNÁŘÍK k.ú. Zubří (193787)	
NÁZEV STAVBY Chodník v Zubří: Horní konec, Traktorka - COOP		PROFESÍ STUPEŇ DATUM FORMÁT MĚŘÍTKO Č. ZAKÁZKY	
NÁZEV PROJEKTOVÉ ČÁSTI D.1 - STAVEBNÍ ČÁST		DÚSP-PDPS 06/2022 5x A4 1:250 21ZaK00062	
NÁZEV OBJEKTU S0301 - ÚČELOVÉ ODVODNĚNÍ KOMUNIKACE		ČÁST OBJEKT PARÉ	
NÁZEV ČÁSTI DOKUMENTACE OBJEKTU		D.1 S0301	
NÁZEV PŘÍLOHY SITUACE - STOKA C		Č. Č. PŘÍLOHY	
		2.3	