


# CHARAKTERISTICKÝ PŘÍČNÝ ŘEZ C-C M 1:25

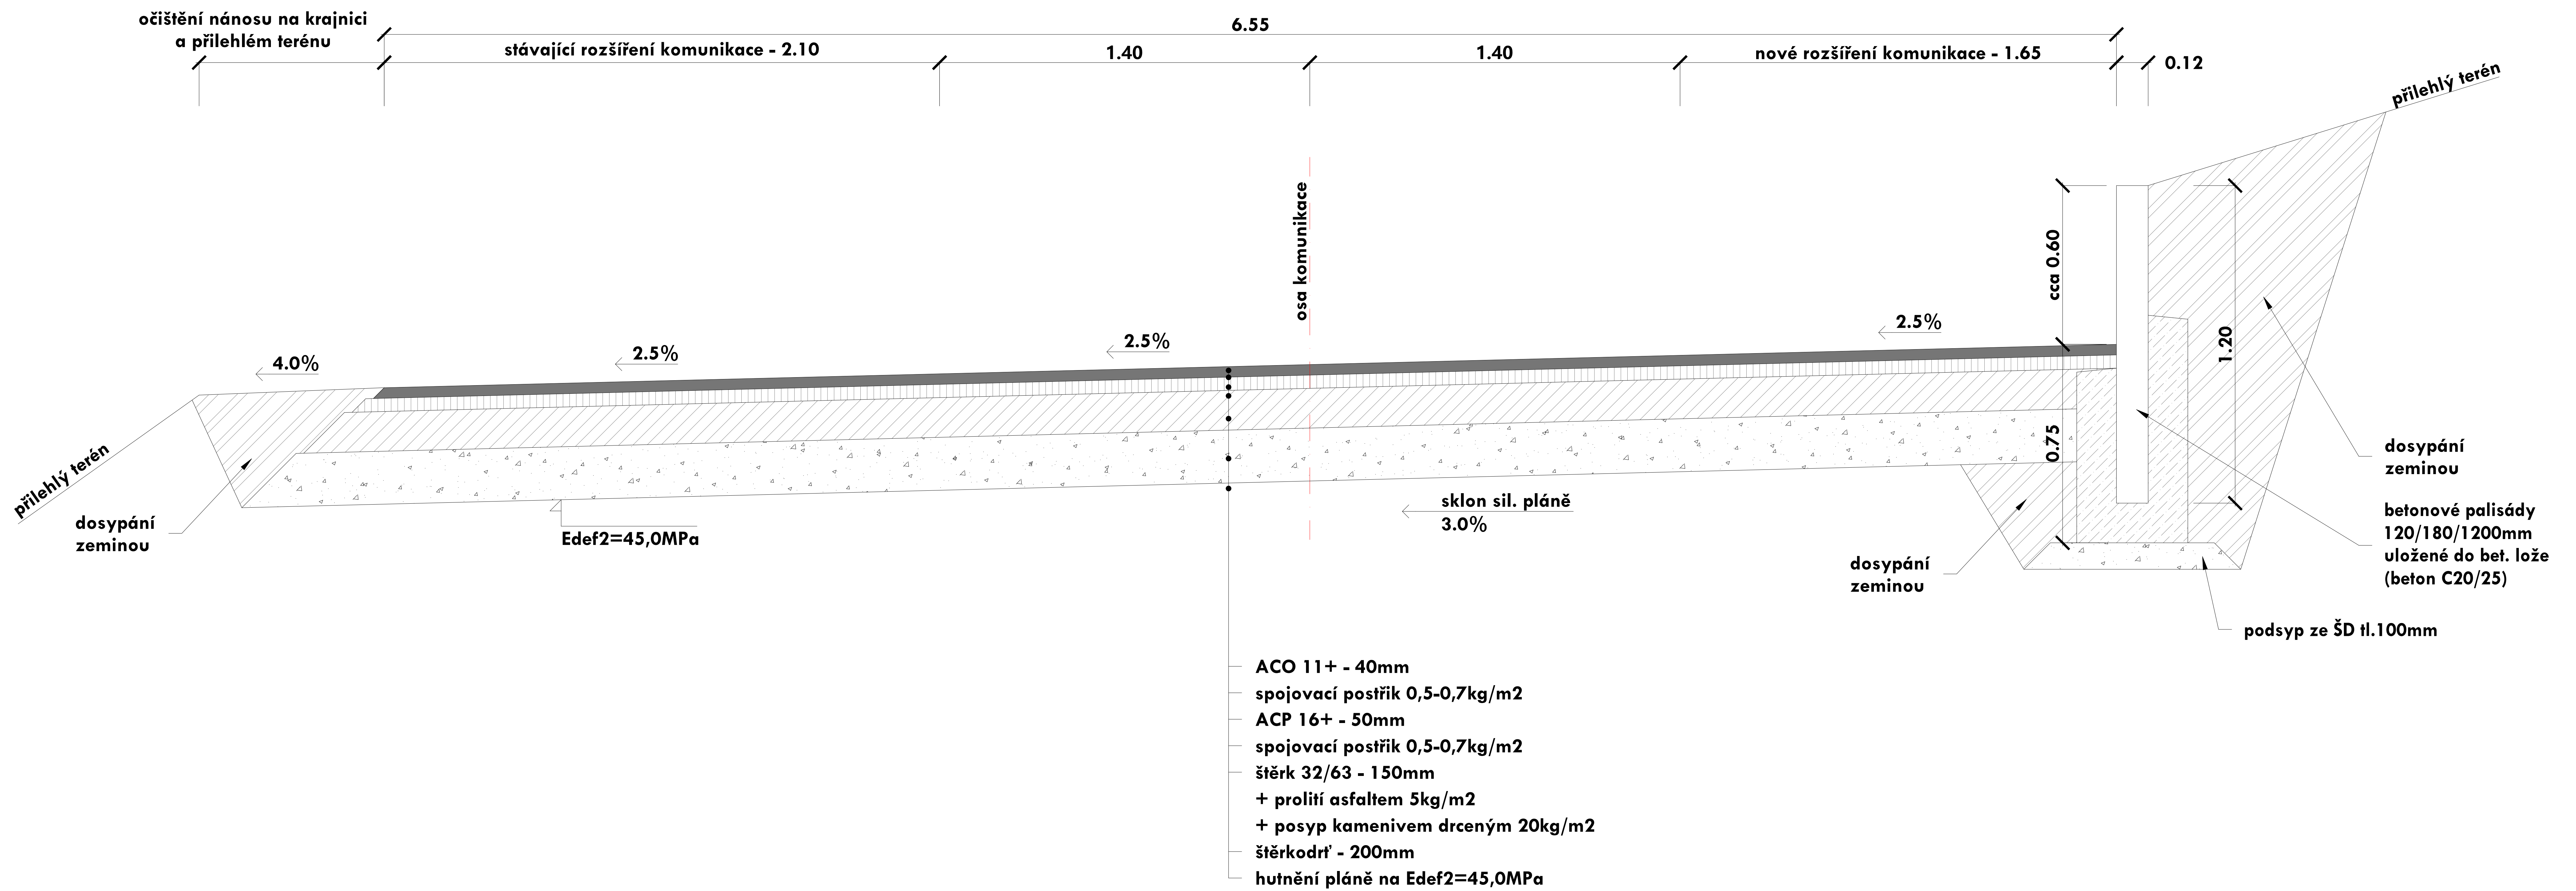

Zodp. projektant	Ing. Dybal Jaromír	Číslo výřtisku	
Projektant	Staveník Petr		
Investor	Město Zubří, U Domoviny 234, 756 54 Zubří		
Místo akce	Zubří, katastrální území Zubří [793787]		
Název akce		Datum	01/2025
Oprava mostu a komunikace v Zubří – Čertoryje po živelné pohromě SO 101 KOMUNIKACE		Kraj	Zlínský
		Stupeň proj.	DPS
		Měřítko	1:25
Název výkresu		Část	Číslo výkresu
CHARAKTERISTICKÝ PŘÍČNÝ ŘEZ C-C		D	5