


GEODETICKÝ VYTYČOVACÍ VÝKRES
M 1:250

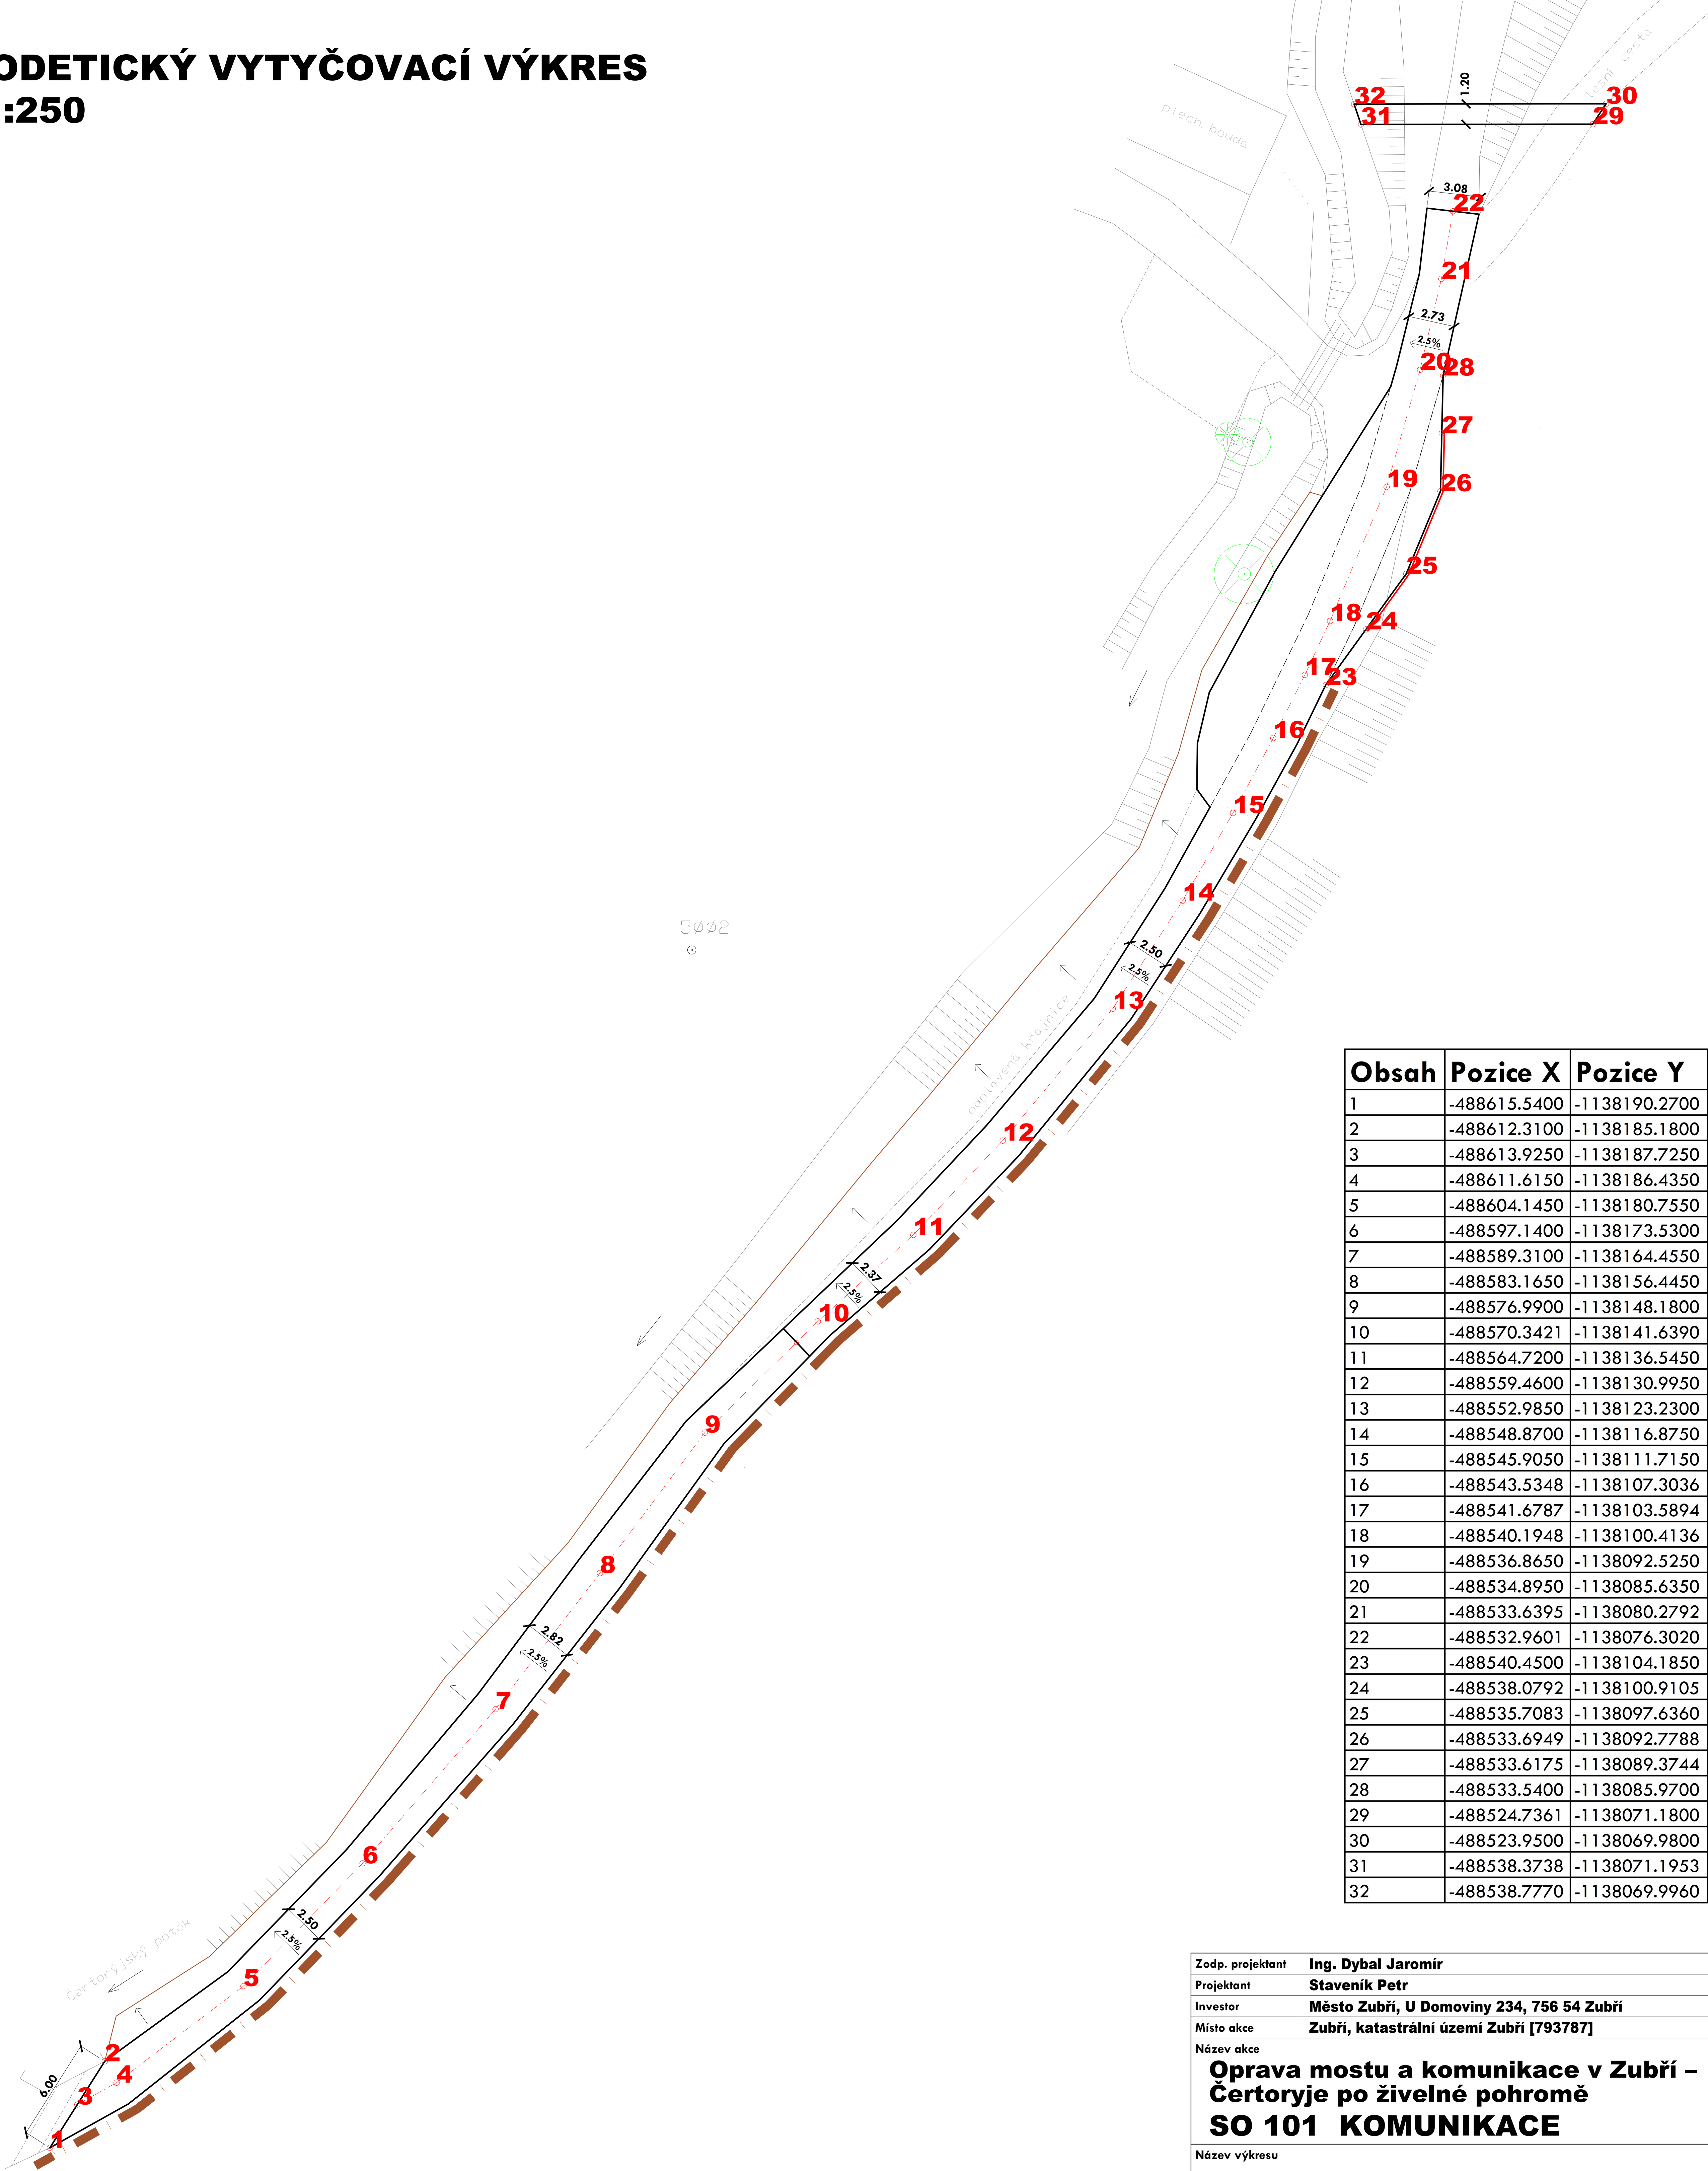

Obsah	Pozice X	Pozice Y	
1	-488615.5400	-1138190.2700	napojení na stávající MK
2	-488612.3100	-1138185.1800	napojení na stávající MK
3	-488613.9250	-1138187.7250	napojení na stávající MK - osa
4	-488611.6150	-1138186.4350	lom komunikace - osa
5	-488604.1450	-1138180.7550	lom komunikace - osa
6	-488597.1400	-1138173.5300	lom komunikace - osa
7	-488589.3100	-1138164.4550	lom komunikace - osa
8	-488583.1650	-1138156.4450	lom komunikace - osa
9	-488576.9900	-1138148.1800	lom komunikace - osa
10	-488570.3421	-1138141.6390	lom komunikace - osa
11	-488564.7200	-1138136.5450	lom komunikace - osa
12	-488559.4600	-1138130.9950	lom komunikace - osa
13	-488552.9850	-1138123.2300	lom komunikace - osa
14	-488548.8700	-1138116.8750	lom komunikace - osa
15	-488545.9050	-1138111.7150	lom komunikace - osa
16	-488543.5348	-1138107.3036	lom komunikace - osa
17	-488541.6787	-1138103.5894	lom komunikace - osa
18	-488540.1948	-1138100.4136	lom komunikace - osa
19	-488536.8650	-1138092.5250	lom komunikace - osa
20	-488534.8950	-1138085.6350	lom komunikace - osa
21	-488533.6395	-1138080.2792	lom komunikace - osa
22	-488532.9601	-1138076.3020	konec opravy komunikace - osa
23	-488540.4500	-1138104.1850	začátek rozšíření komunikace
24	-488538.0792	-1138100.9105	začátek betonových palisád
25	-488535.7083	-1138097.6360	lom rozšíření komunikace, palisád
26	-488533.6949	-1138092.7788	lom rozšíření komunikace, palisád
27	-488533.6175	-1138089.3744	konec betonových palisád
28	-488533.5400	-1138085.9700	konec rozšíření komunikace
29	-488524.7361	-1138071.1800	začátek průlehu
30	-488523.9500	-1138069.9800	začátek průlehu
31	-488538.3738	-1138071.1953	konec průlehu
32	-488538.7770	-1138069.9960	konec průlehu

Zodp. projektant	Ing. Dybal Jaromír		Číslo výtisku	
Projektant	Staveník Petr			
Investor	Město Zubří, U Domoviny 234, 756 54 Zubří			
Místo akce	Zubří, katastrální území Zubří [793787]			
Název akce			Datum	01/2025
Oprava mostu a komunikace v Zubří – Čertoryje po živelné pohromě SO 101 KOMUNIKACE			Kraj	Zlínský
			Stupeň proj.	DPS
			Měřítko	1:250
Název výkresu			Část	Číslo výkresu
GEODETICKÝ VYTYČOVACÍ VÝKRES			D	7