



# VZOROVÝ PŘÍČNÝ ŘEZ NK M 1:20

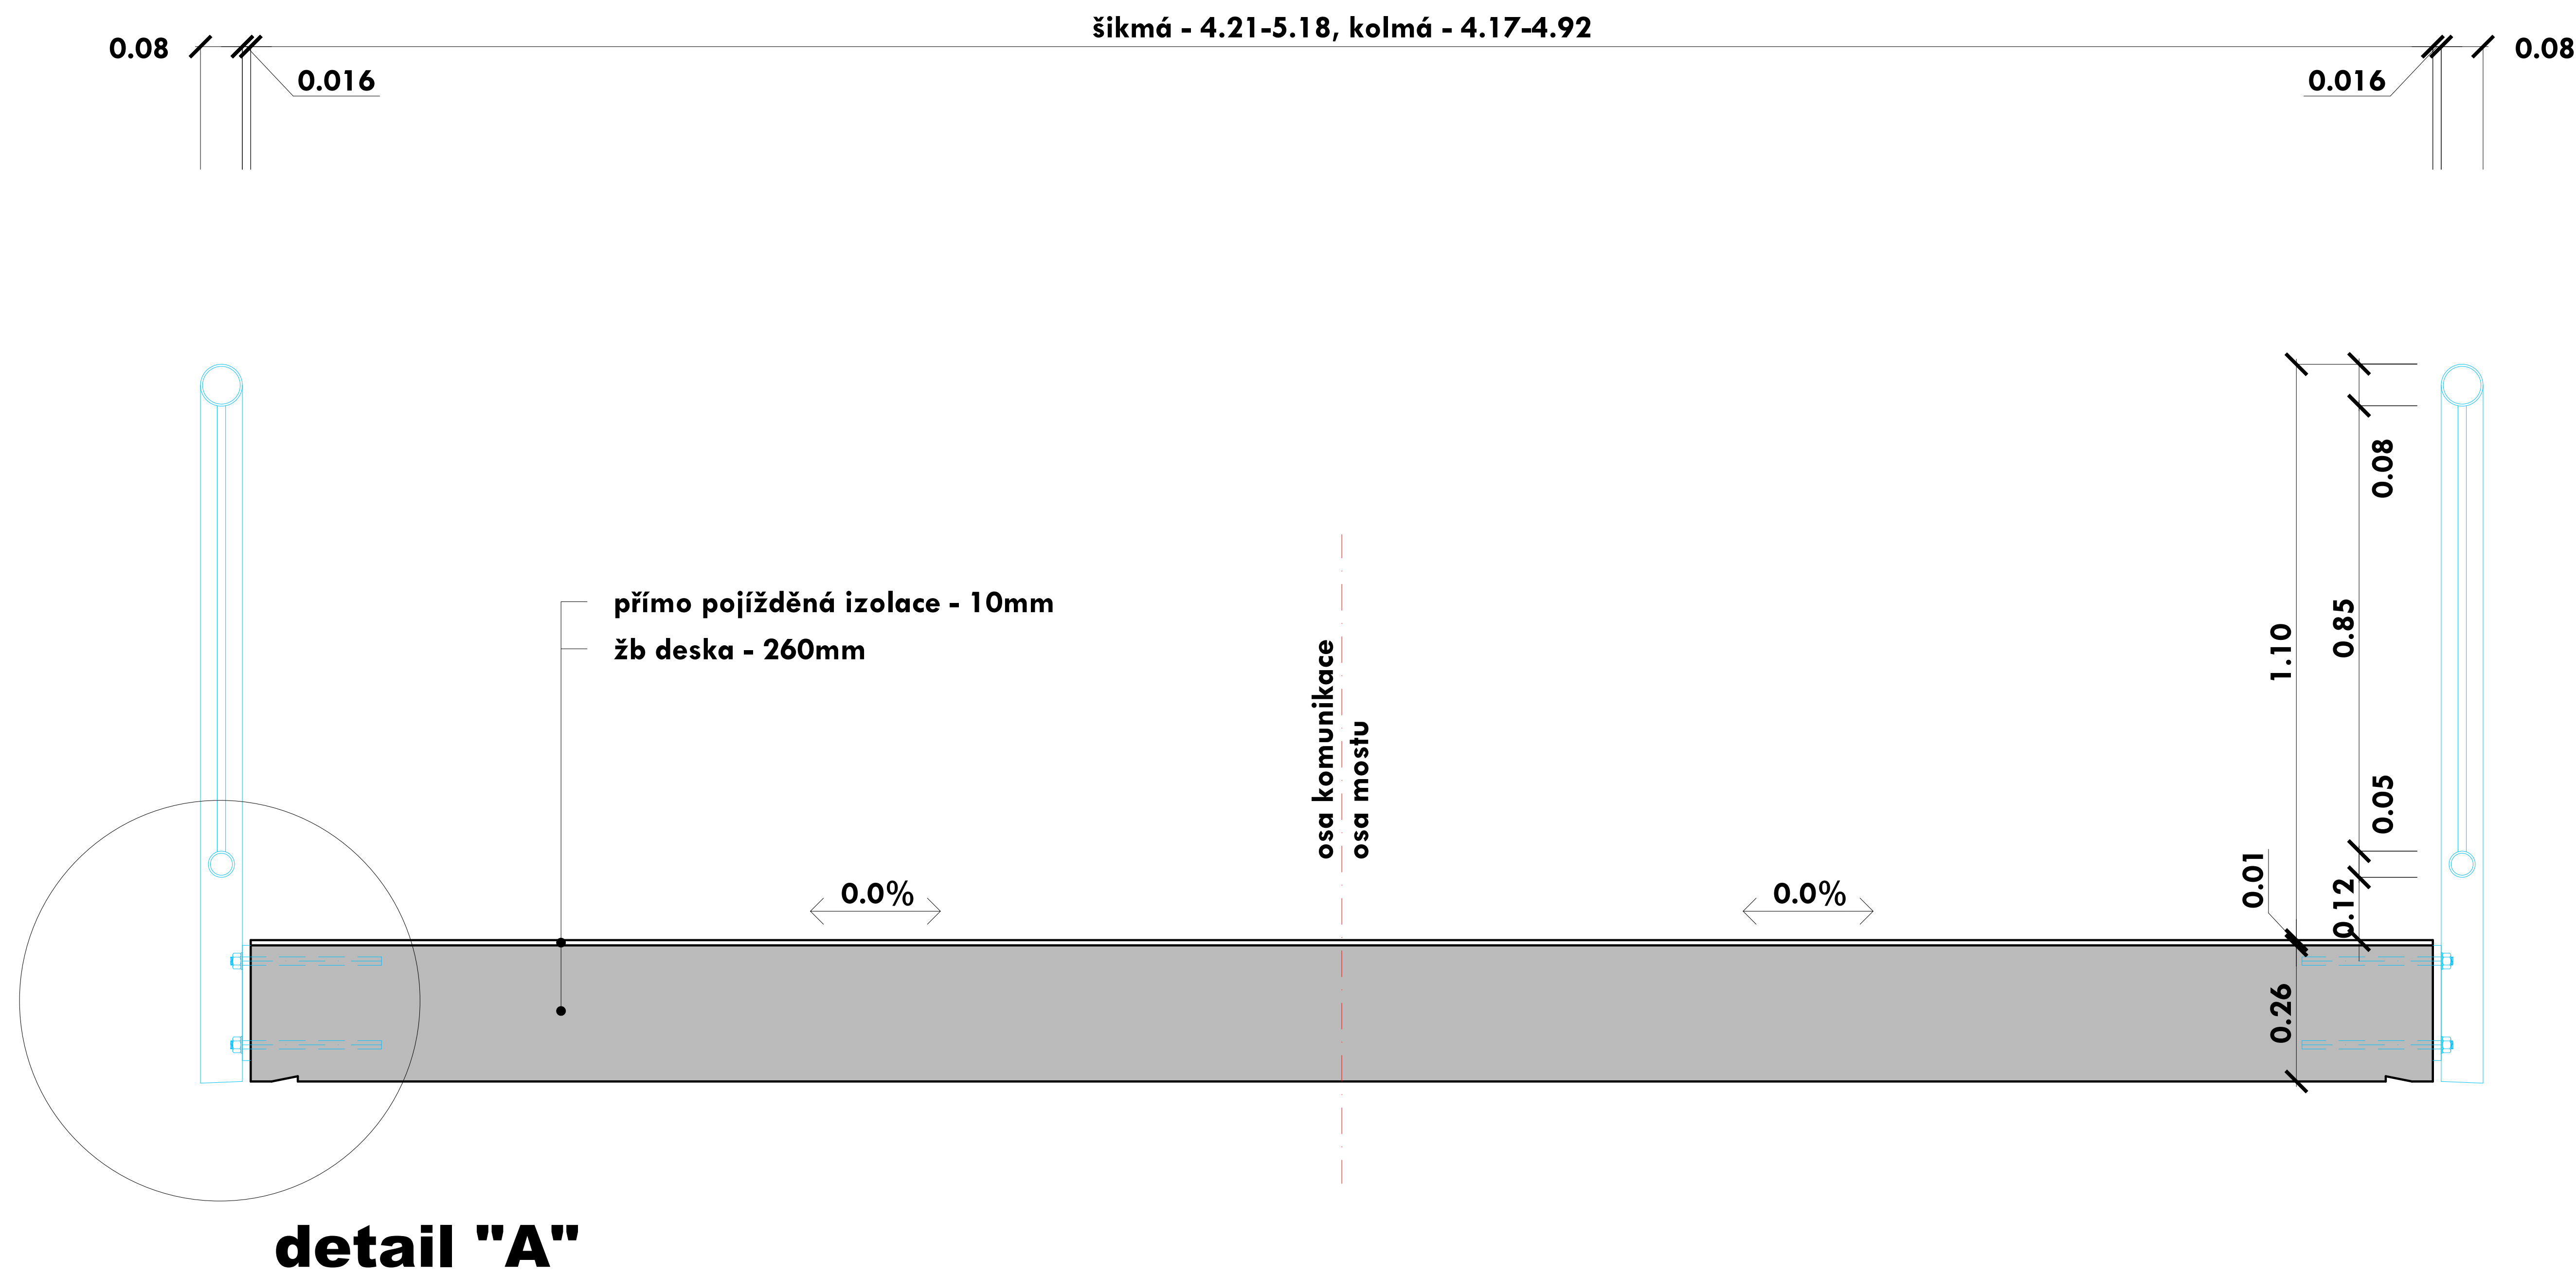

# DETAIL "A"

## M 1:10

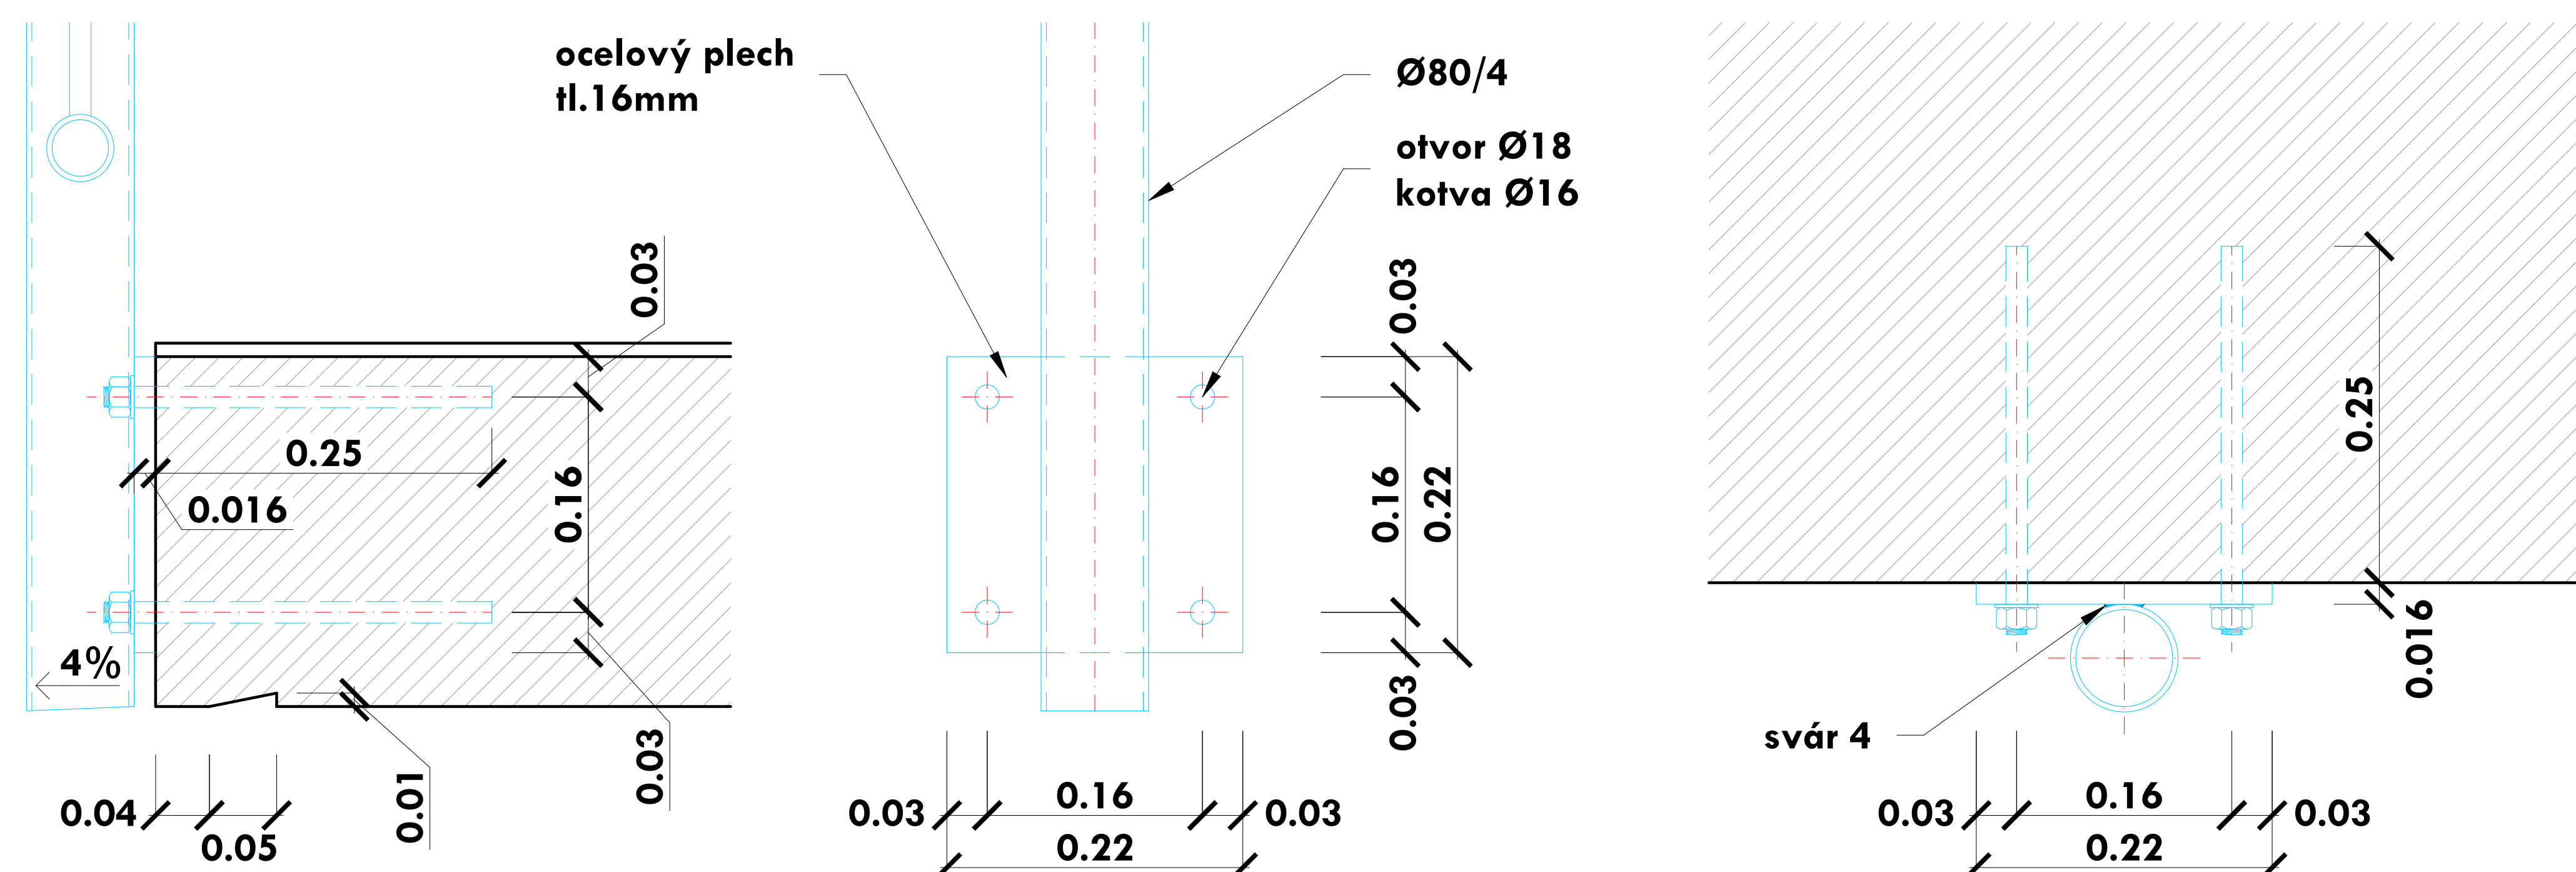

Zodp. projektant	Ing. Dybal Jaromír	Číslo výtisku	
Projektant	Staveník Petr		
Investor	Město Zubří, U Domoviny 234, 756 54 Zubří		
Místo akce	Zubří, katastrální území Zubří [793787]		
Název akce		Datum	01/2025
Oprava mostu a komunikace v Zubří – Čertoryje po živelné pohromě SO 201 MOST		Kraj	Zlínský
		Stupeň proj.	DPS
		Měřítko	1:20, 1:10
Název výkresu		Část	Číslo výkresu
VZOROVÝ PŘÍČNÝ ŘEZ NK		D	4