


[illegible]

MĚŘÍTKA 1:500/100

ŘAD 1

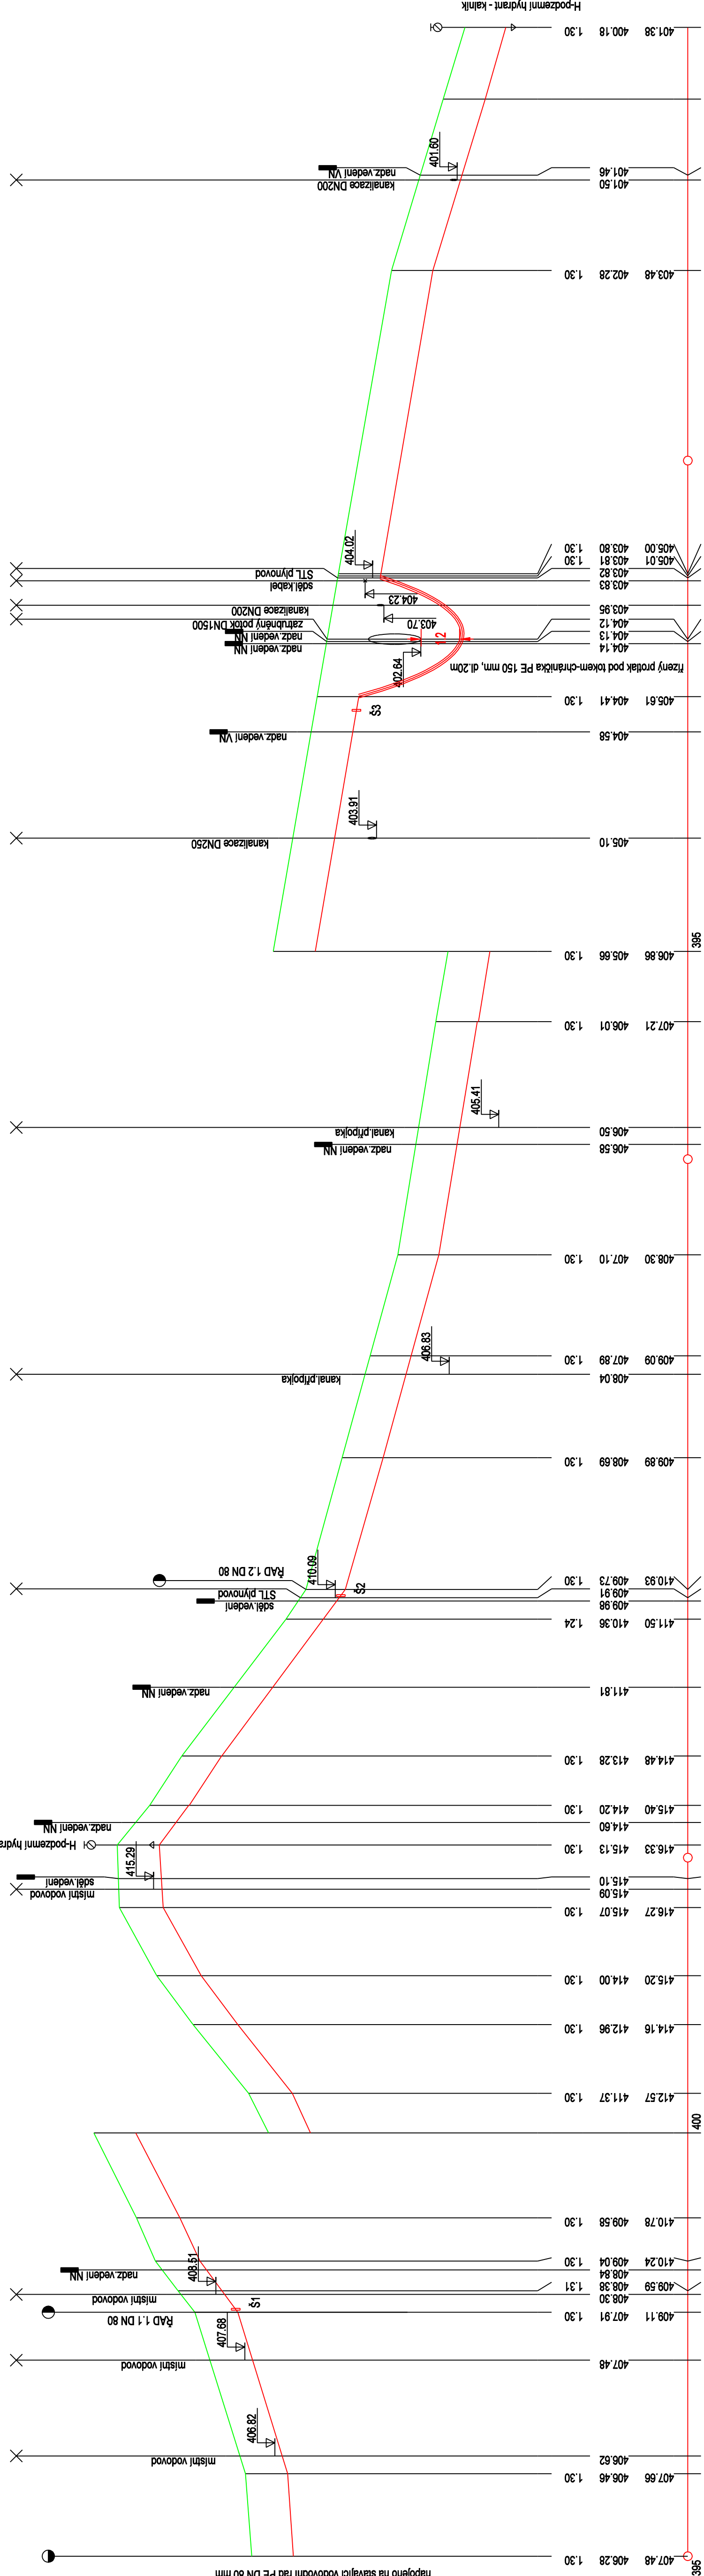

PROJEKTOVAL:	ING. ROMANA KAŠPAROVÁ, HUSLENKY 744, 756 02
INVESTOR:	Město Zubří
MÍSTO STAVBY:	k.ú. Zubří
AKCE:	VODOVOD ČERTORYJE A POD OBECEÍKEM
FORMÁT:	5 A4
DATUM:	5/2014
STUPEŇ:	DSP
MĚŘÍTKO:	1:500/1:100
ZAKÁZKOVÉ ČÍSLO:	47/13
ČÍSLO VÝKRESU:	D.2

PROFIL(mm)-MATERIÁL-DĚLKA(m)																	
DN80-PE100RC, SDR11-362.02																	
152-11.81	62-23.11	154-27.33	87-46.16	100-47.84	161-79.83	148-73.99	109-69.76	67-8.97	164-15.67	130-47.05	148-8-23.86	54-9-47.89	32-6-33.39	34-5-64.11	PROTLAK	35-0-43.43	60-3-34.80
SKLON(promile)-DĚLKA(m)																	
100 mm pískový podsyp, 300 mm obrys pískem																	
ULOŽENÍ																	
CHRÁŇIČKA PE DN150mm																	